

Résidence de  
35 Logements Collectifs  
ORLEANS

PLAN DE VENTE





"LES PORTES D'OLIVET"  
rue des Oseraies  
45000 ORLEANS



Niveau : NIVEAU ATT  
Appartement : A 303  
Type : T4

SURFACE HABITABLE

|                             |                                          |
|-----------------------------|------------------------------------------|
| Entrée + placard            | 5,60m <sup>2</sup>                       |
| Circulation                 | 7,10m <sup>2</sup>                       |
| Séjour / Cuisine            | 36,40m <sup>2</sup>                      |
| WC                          | 2,30m <sup>2</sup>                       |
| Salle de Bain / Salle d'eau | 7,50m <sup>2</sup><br>3,00m <sup>2</sup> |
| Chambre 1                   | 11,50m <sup>2</sup>                      |
| Chambre 2                   | 10,00m <sup>2</sup>                      |
| Chambre 3                   | 13,00m <sup>2</sup>                      |
| TOTAL appartement           | 96,40m <sup>2</sup>                      |
| SURFACES ANNEXES            | 3,3m <sup>2</sup>                        |
| Balcon / Terrasse           | 58,00m <sup>2</sup>                      |

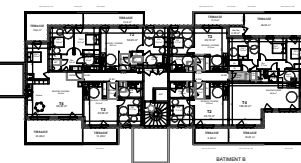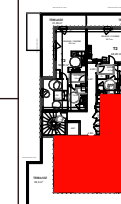

Juillet 2018 Indice B

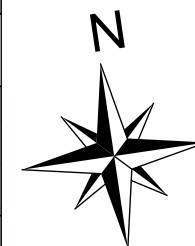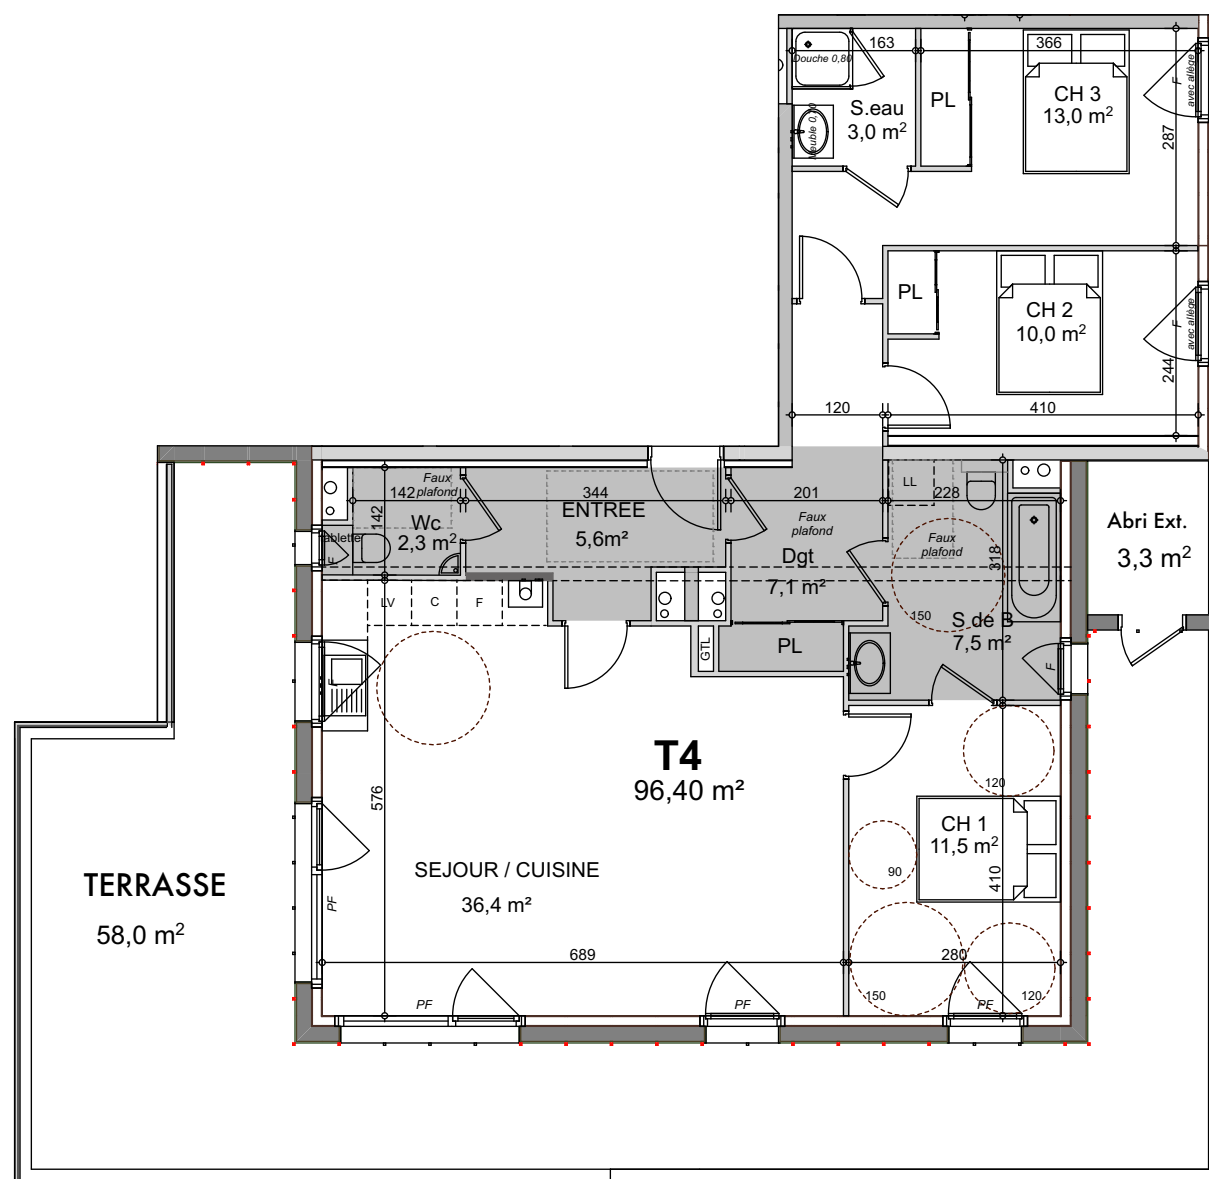

Echelle : 1/100ème

SCCV LES OSERAIES

26 rue de la Godde  
45800 SAINT JEAN DE BRAYE  
SIREN 822 455 994 RCS ORLEANS  
TEL 02.38.88.15.17

Contact  
contact@centrelire-amenagementfoncier.fr

NOTA :

Des modifications sont susceptibles d'être apportées à ce plan en fonction des nécessités et ajustements techniques de la réalisation, tant en ce qui concerne les dimensions libres que l'équipement.  
Les indications portées sur ce plan, côtes, surfaces ainsi que la position des éléments techniques sont indicatives : pourront varier dans la limite de 5%, compris validation du bureau de contrôle. Les retombées, poutres et faux plafond ne sont pas systématiquement représentés. La hauteur sous soffite ou faux plafonds ne sera pas inférieure à 2,10 m.