
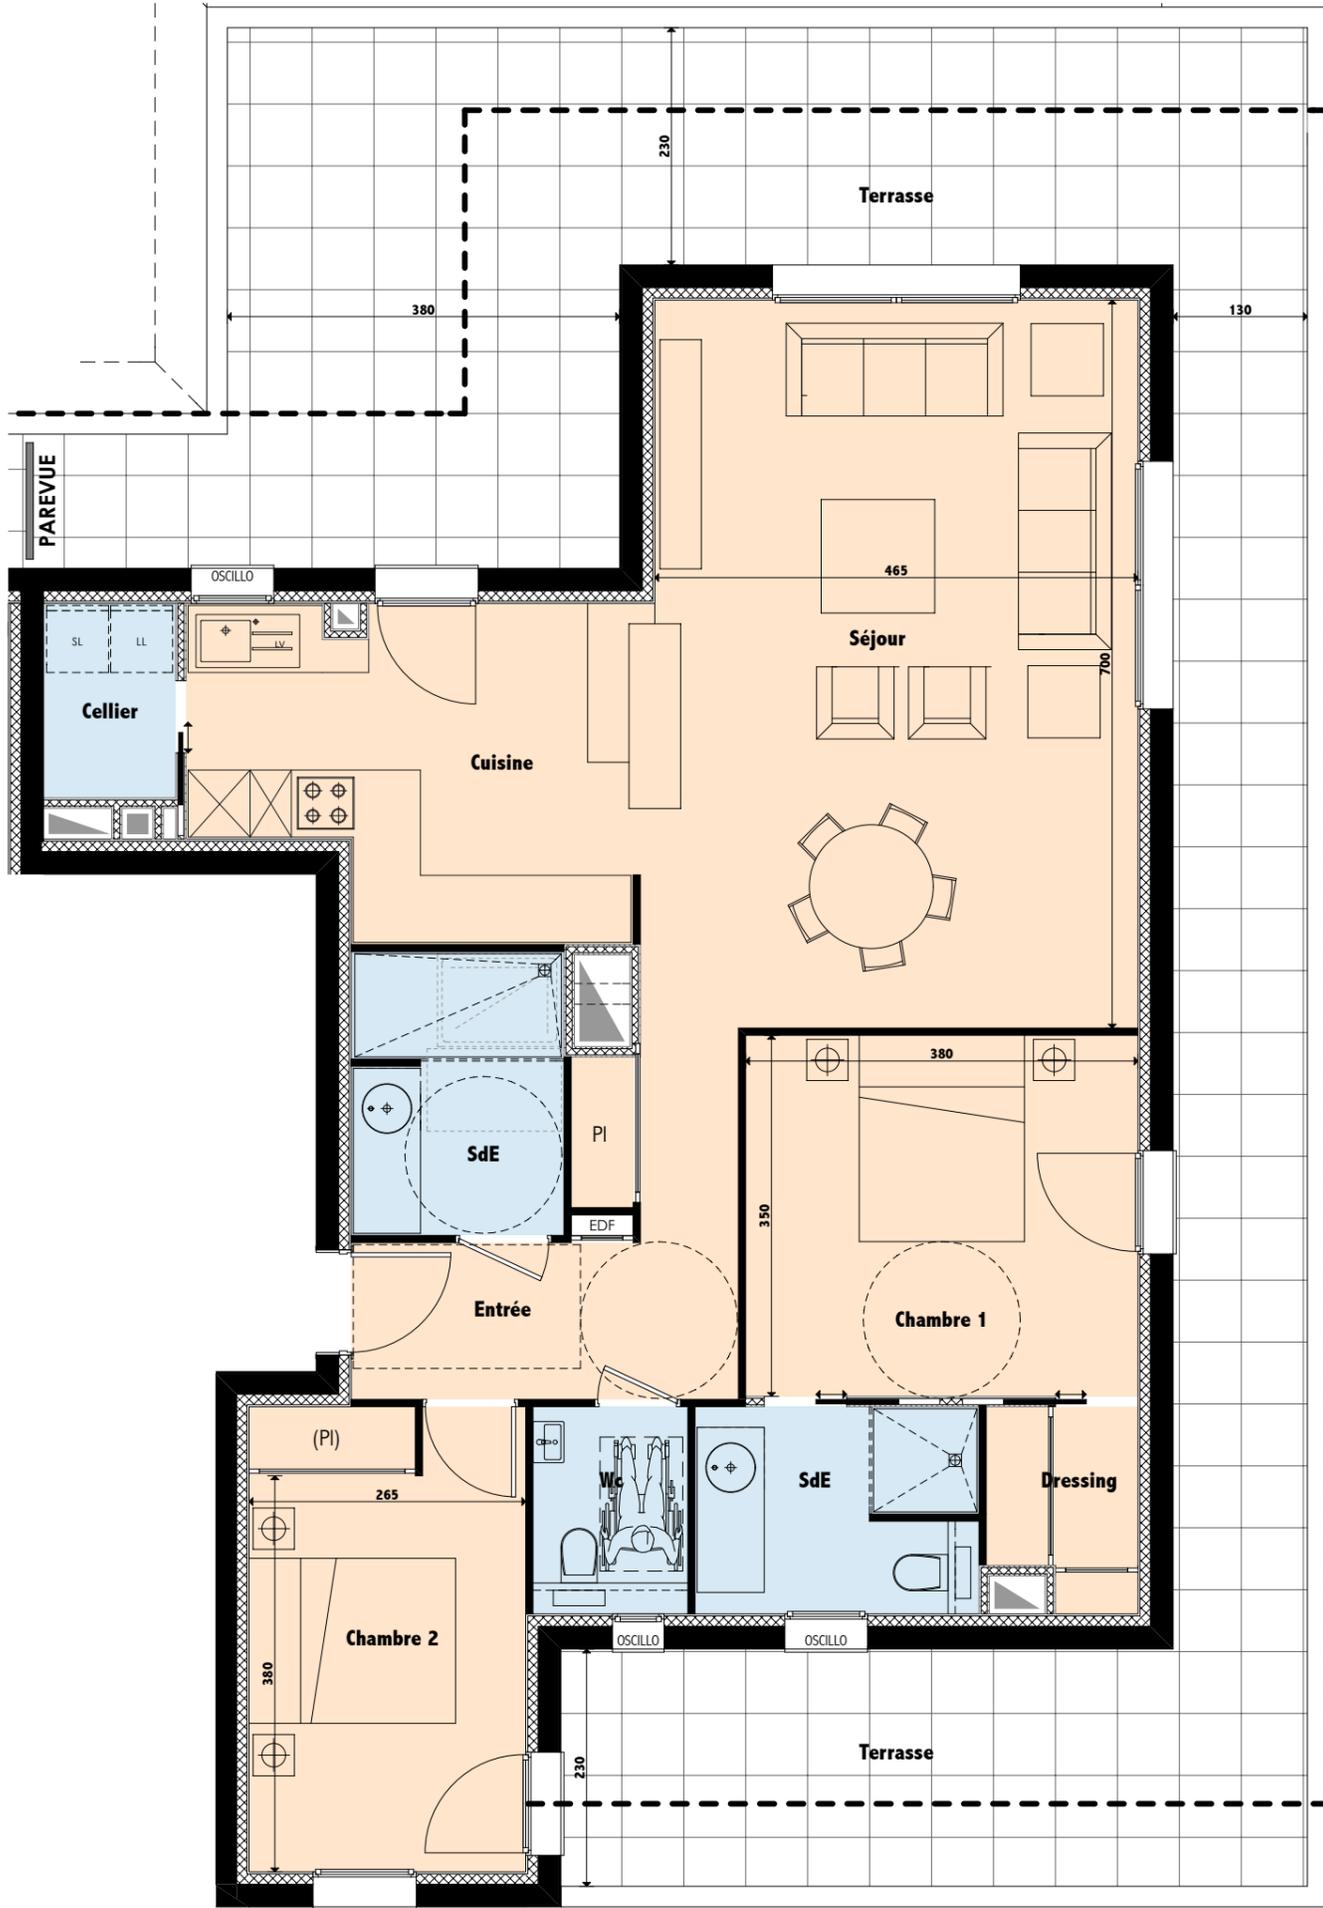


**CONSTRUCTIF**

2, rue de l'Industrie  
Parc d'Activités des Montées  
45073 ORLEANS Cedex 2  
02 38 76 41 42

NOTA :

Les présents plans sont établis sur la base du dossier de Permis de Construire et pourront subir des adaptations dimensionnelles, techniques et d'organisation afin de répondre aux contraintes induites par les études détaillées d'exécution. Les poutres, poteaux, soffites, canalisations et faux plafonds n'apparaissent pas systématiquement sur les présents plans. Les éléments de mobilier (meubles, appareils ménagés et plan de travail) ne sont placés qu'à titre indicatif.

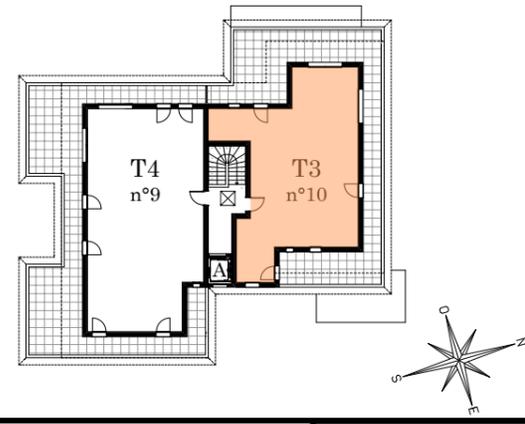


**Type 3 - n°10**      **2ème Etage**

Entrée	7,68m <sup>2</sup>
Placard (Entrée)	0,88m <sup>2</sup>
Séjour	33,60m <sup>2</sup>
Cuisine	12,73m <sup>2</sup>
Cellier	2,41m <sup>2</sup>
Wc	3,01m <sup>2</sup>
Chambre 1	13,30m <sup>2</sup>
Dressing (Chambre 1)	2,64m <sup>2</sup>
Salle d'Eau (Chambre 1)	5,53m <sup>2</sup>
Chambre 2	12,08m <sup>2</sup>
Salle d'Eau	5,67m <sup>2</sup>
<b>Total n°10</b>	<b>99,53m<sup>2</sup></b>
Terrasse	71,00m <sup>2</sup>



Orientation

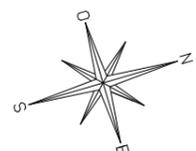

Date/Indice  
**1er Août 2019 - Indice 0**

Echelle Graphique

