



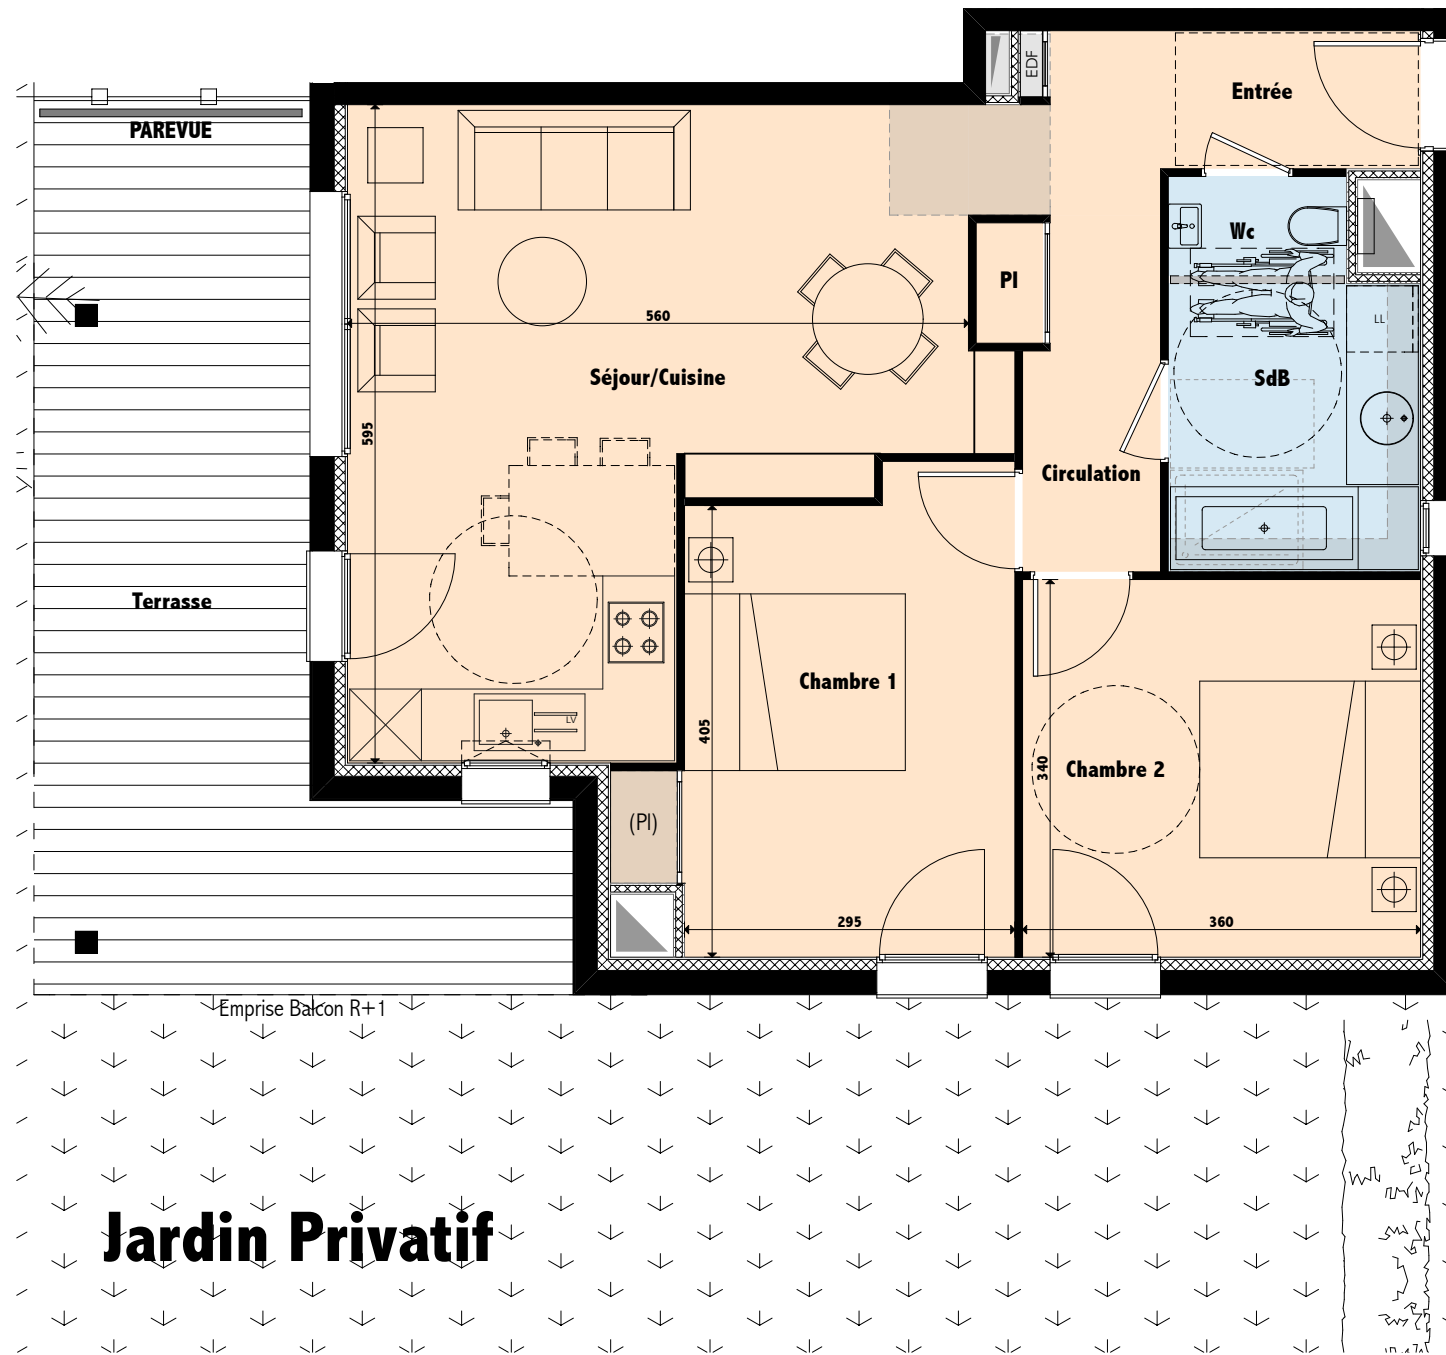

CONSTRUCTIF
 2, rue de l'Industrie
 Parc d'Activités des Montées
 45073 ORLEANS Cedex 2
 02 38 76 41 42

NOTA :
 Les présents plans sont établis sur la base du dossier de Permis de Construire et pourront subir des adaptations dimensionnelles, techniques et d'organisation afin de répondre aux contraintes induites par les études détaillées d'exécution. Les poutres, poteaux, soffites, canalisations et faux plafonds n'apparaissent pas systématiquement sur les présents plans. Les éléments de mobilier (meubles, appareils ménagés et plan de travail) ne sont placés qu'à titre indicatif.

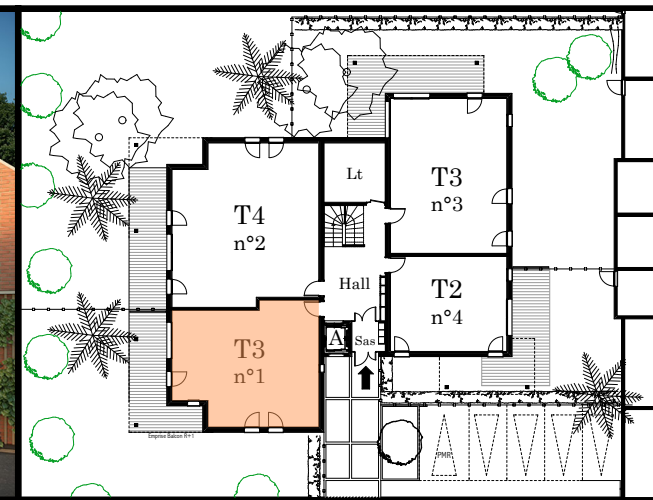


Type 3 - n°1 R. Chaussée


Entrée	5,35m ²
Wc	1,45m ²
Circulation	3,73m ²
Placard (Circulation)	0,65m ²
Séjour / Cuisine	27,24m ²
Chambre 1	13,40m ²
Chambre 2	12,33m ²
Salle de Bains	5,96m ²

Total n°1 70,11m²

Terrasse	25,00m ²
Jardin	185,00m ²

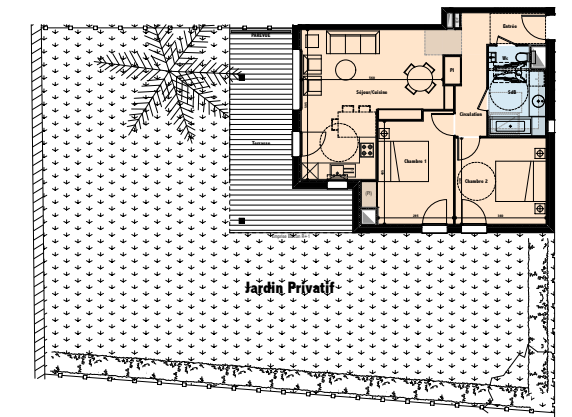

Orientation

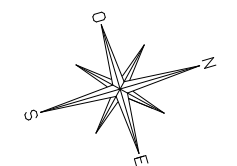

Date/Indice
 1er Août 2019 - Indice 0

Echelle Graphique
 0m 1 2m